



WIDOK OD PRZODU

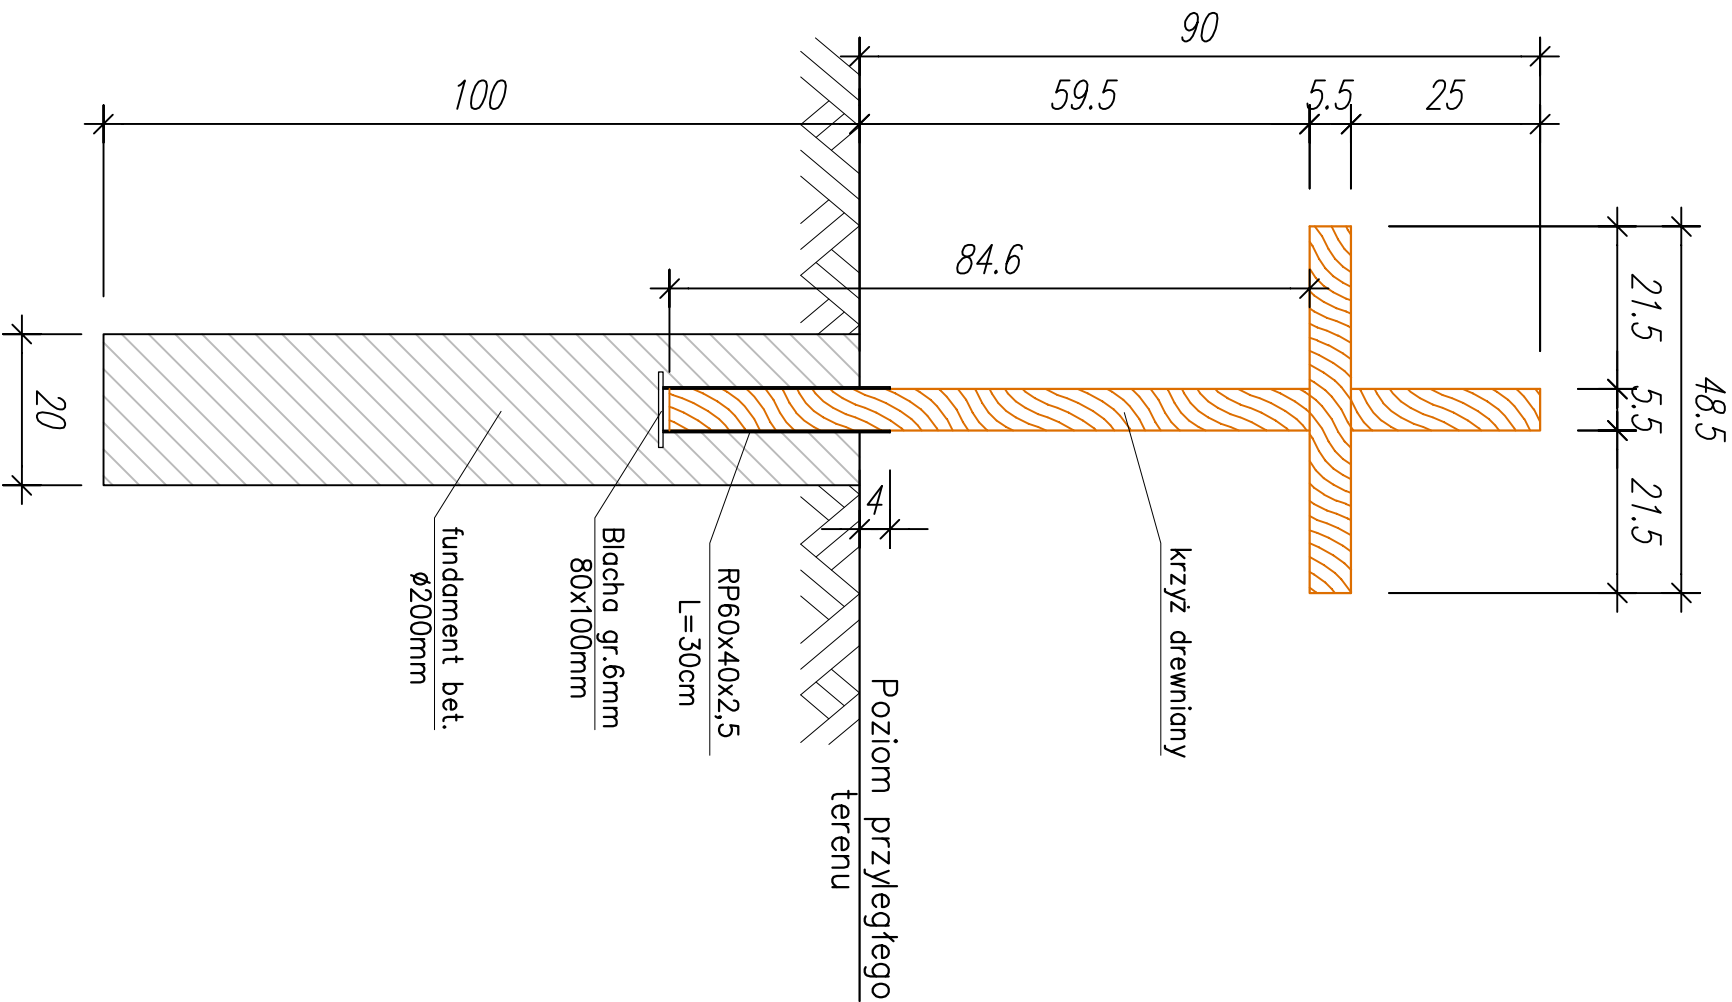

WIDOK Z BOKU

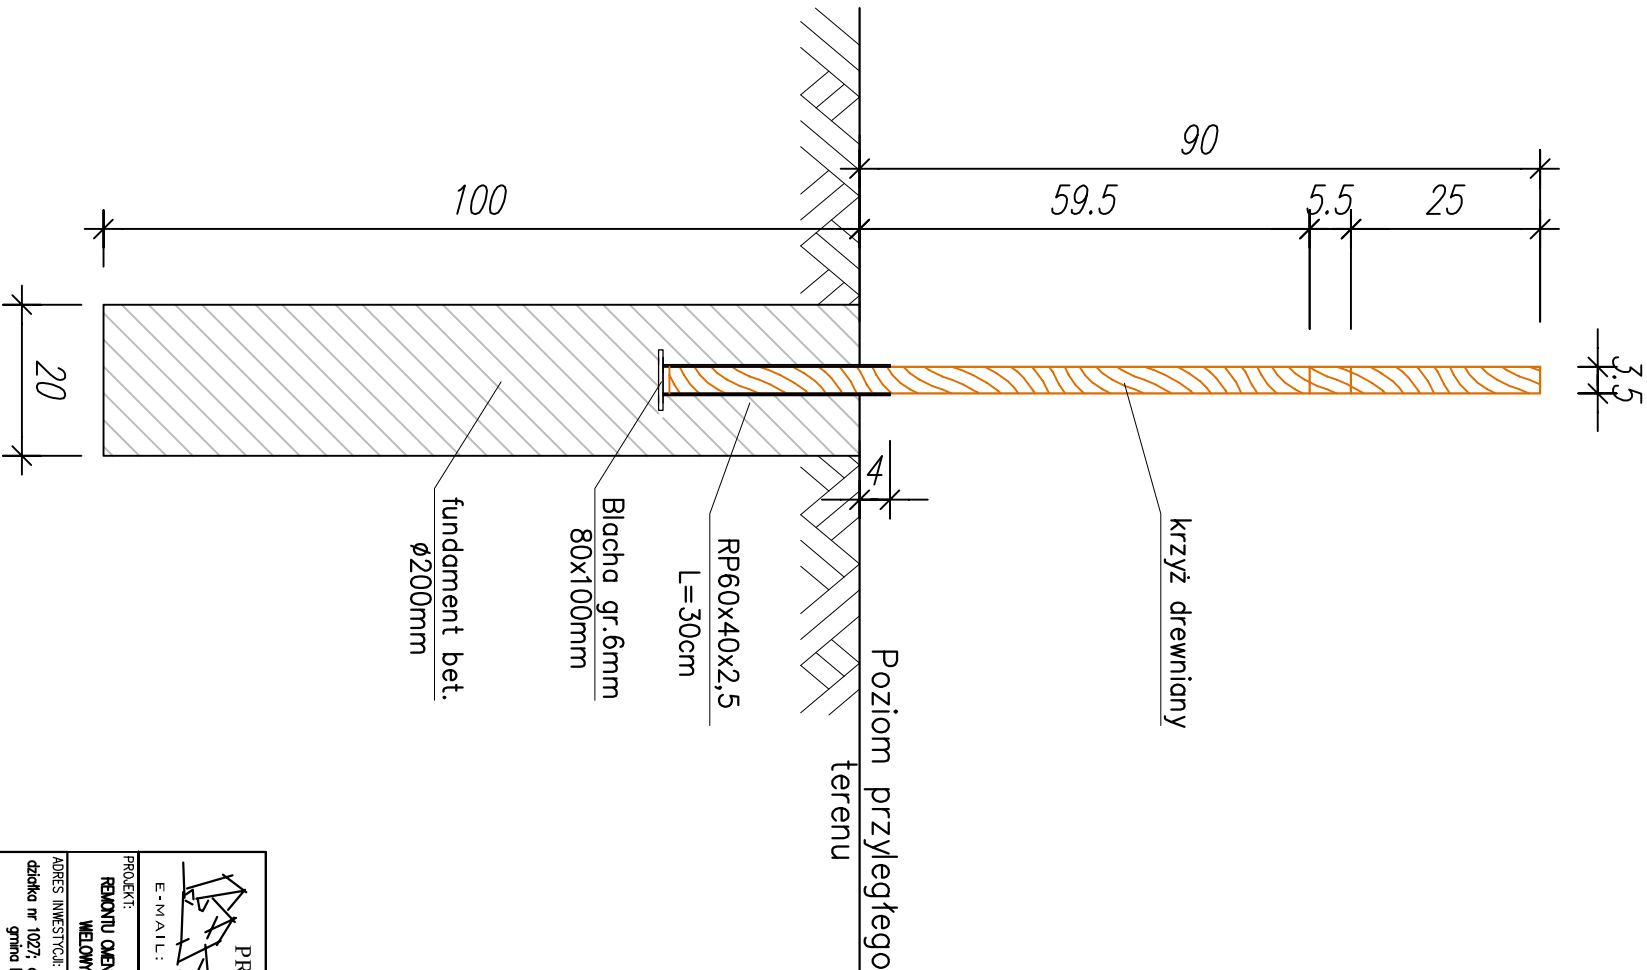

PROJEKT KRZYŻA DREWNIANEGO  
skala 1:10

PROJEKTOWANIE I NADZÓR BUDOWLANY MGR INŻ. MARCIN ZDUNEK USŁUGI W ZAKRESIE BHP I P.POŻ. E-MAIL: MARCINZDUNEK78@WP.PL TEL. 501 389 920				TYTUŁ RYSUNKU: PROJEKT KRZYŻA DREWNIANEGO	
ADRES INWESTORA: ul. Lubelska 18A 21-100 Lubortów		NR RYS: A-6		SKALA: 1:10	
				DATA: 17.07.2017	